



Schnitt

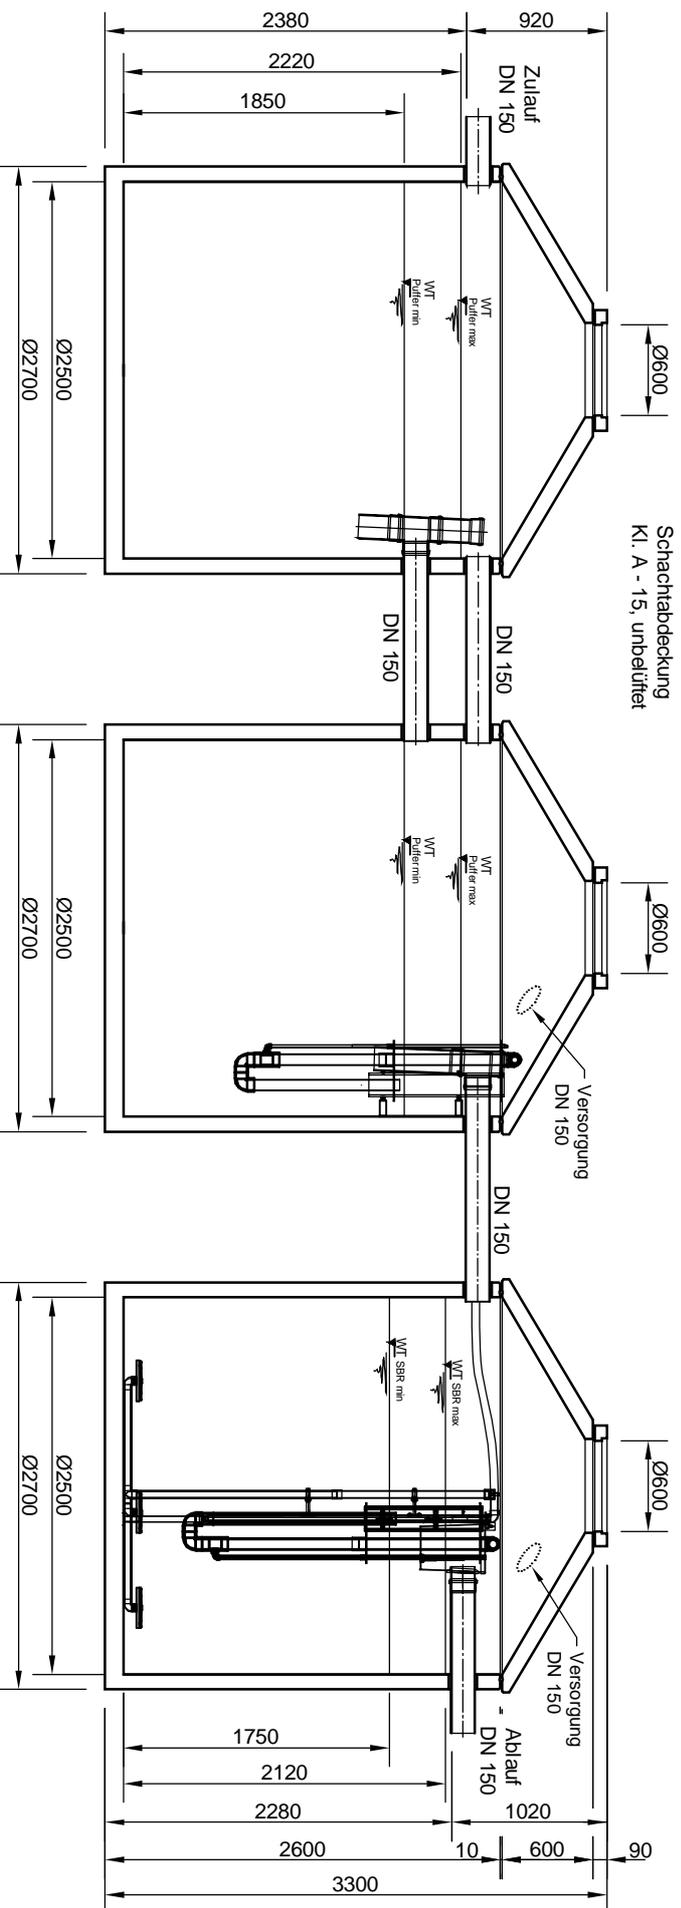

Grundriss

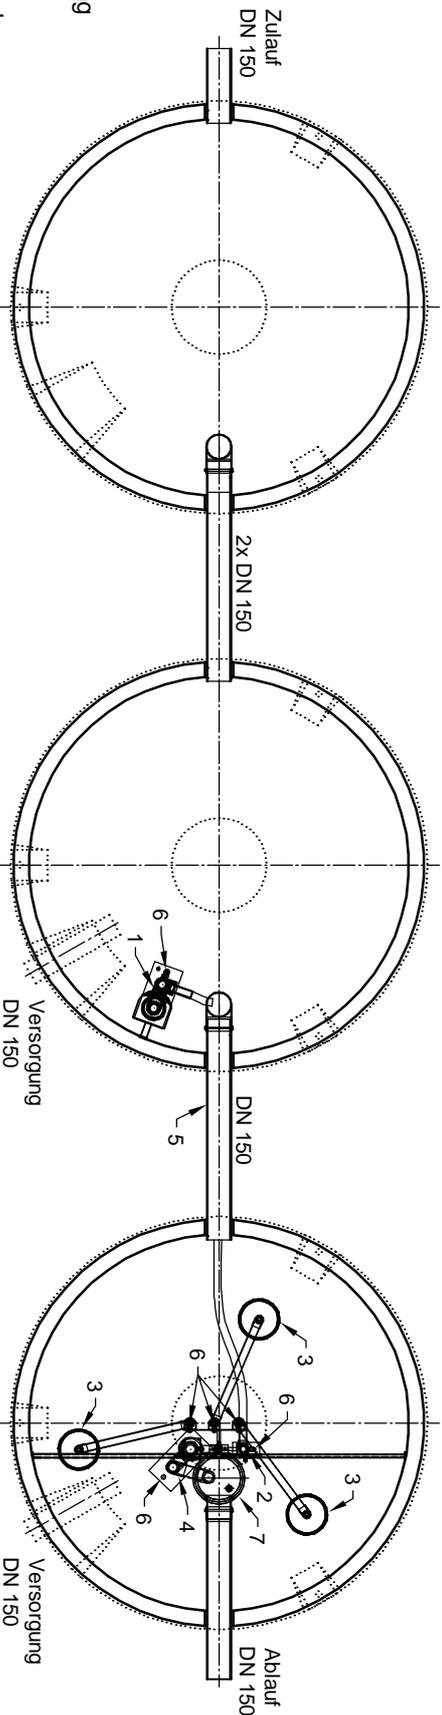

- 1 Heber Beschickung
- 2 Heber ÜS
- 3 Tellerbelüfter
- 4 Heber Klarwasserabzug
- 5 Notüberlauf
- 6 Luftanschlüsse
- 7 Probenahme mit Notüberlauf

Hilfinger Straße 38-45 • D-78166 Donaueschingen
 Telefon 0 771/8005-0 • Telefax 0 771/8005-100

Änderungen vorbehalten

Zust.	Änderung	Datum	Name

Benennung: SenoClean, activeVine, SM, 40 EW K25, Seitenzeichnung

Zeichnungs-Nr.: KT-S-SCB-10376

Massstab: 1:50

Blatt: VON Blatt

Datum: 28.04.14

Name: Rimek

Bearb.: Rimek

Gepr.: Rimek

Nom.: Rimek

Sachbearbeiter: Rimek

Werkstoff: Rimek

Für diese Technische Zeichnung behalten wir uns alle Rechte vor