
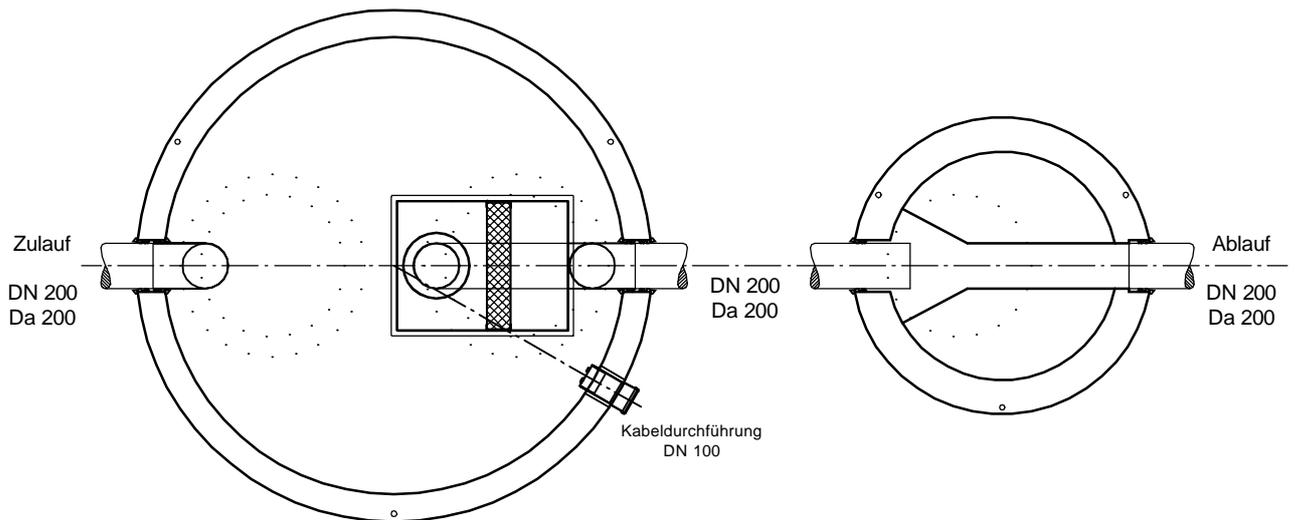


Abscheider Klasse II und Klasse I
mit Schlammfang (SBK)

NeutraMax NS 15-3000

Probenahmeschacht

NeutraCheck

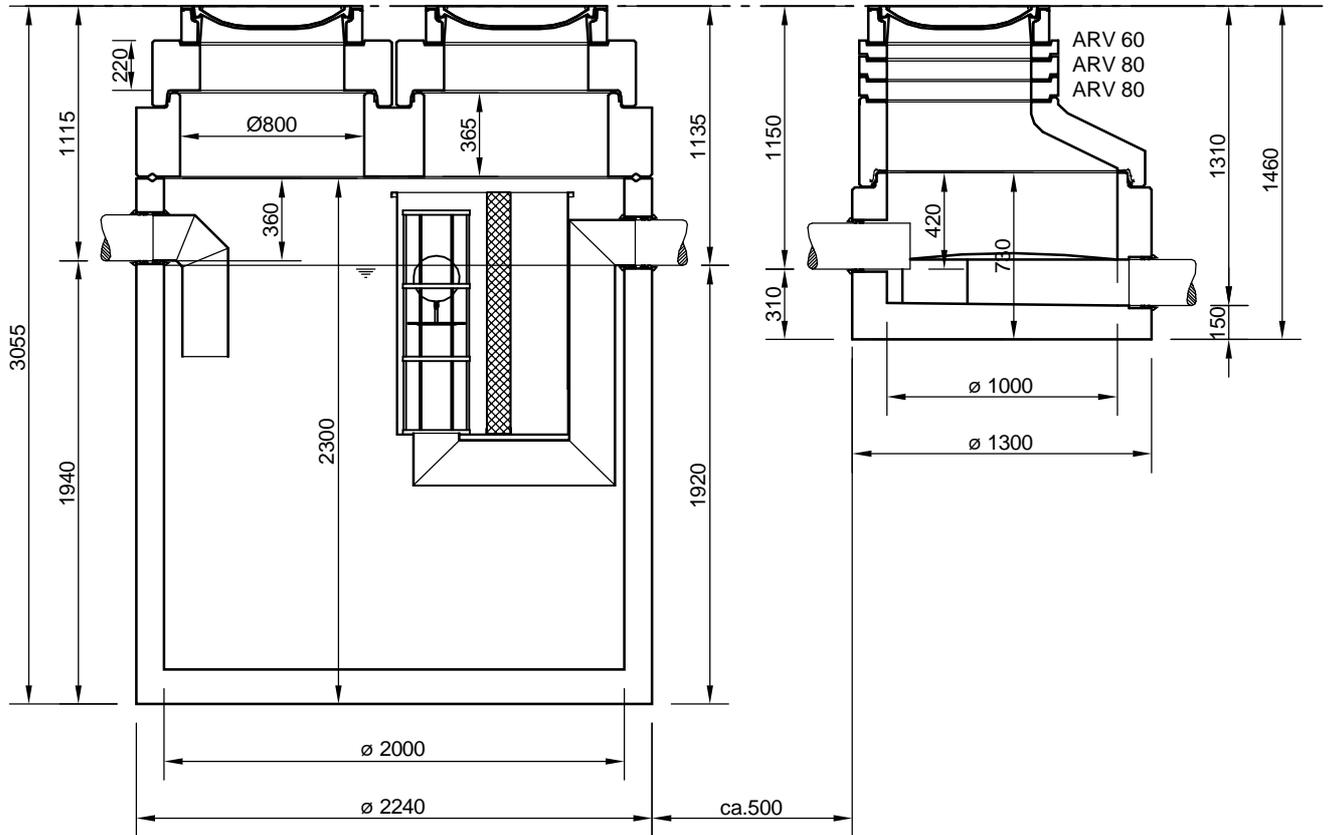

Abdeckungen: Klasse D 400

- Die Höhen der bauseitigen Mörtelfugen sind mit 10 mm angenommen
- Toleranzen der Bauteile nach DIN-V 4034-1

mall
umweltsysteme

Hüfänger Straße 39-45 • D-78186 Donaueschingen
Telefon 0 771/8005-0 • Telefax 0 771/8005-100

| Änderungen vorbehalten | | Datum | Name |
|------------------------|----------|-----------------|----------|
| | | Bearb. 22.05.12 | FSchoend |
| | | Gepr. | |
| | | Sachebe. | |
| | | AB - Nr. | |
| | | Art.-Nr. | |
| | | Werkstoff | |
| Zust. | Änderung | Datum | Name |

| | |
|-----------------|-----------|
| Benennung: | Maßstab: |
| | 1:33 |
| | A4 |
| Zeichnungs-Nr.: | Blatt |
| AT-S-K-10337 | von Blatt |

Für diese Technische Zeichnung behalten wir uns alle Rechte vor