
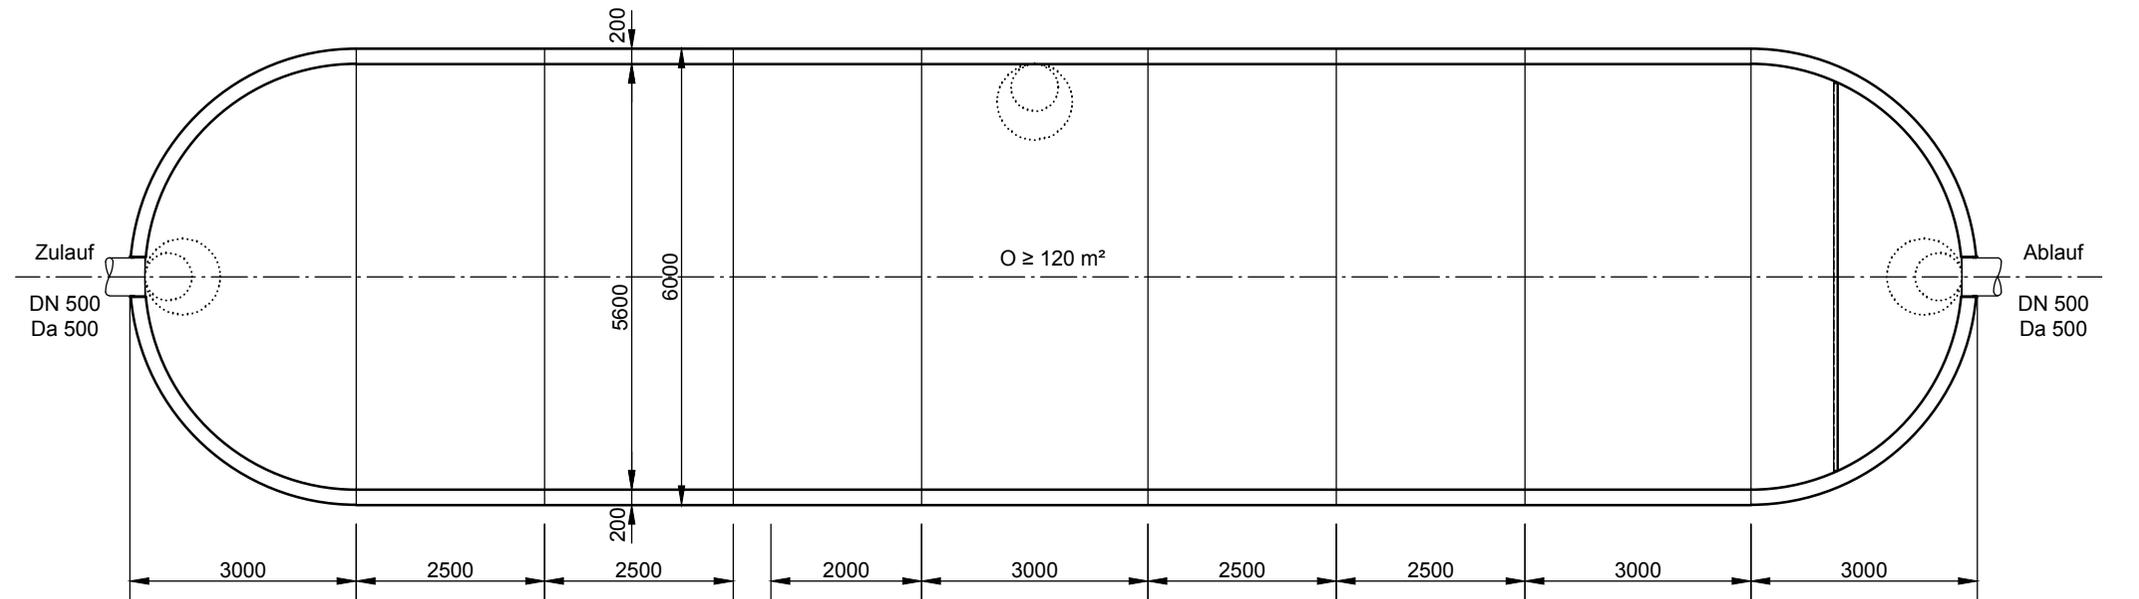


RiStWag-Abscheideranlage Q= 300 l/s

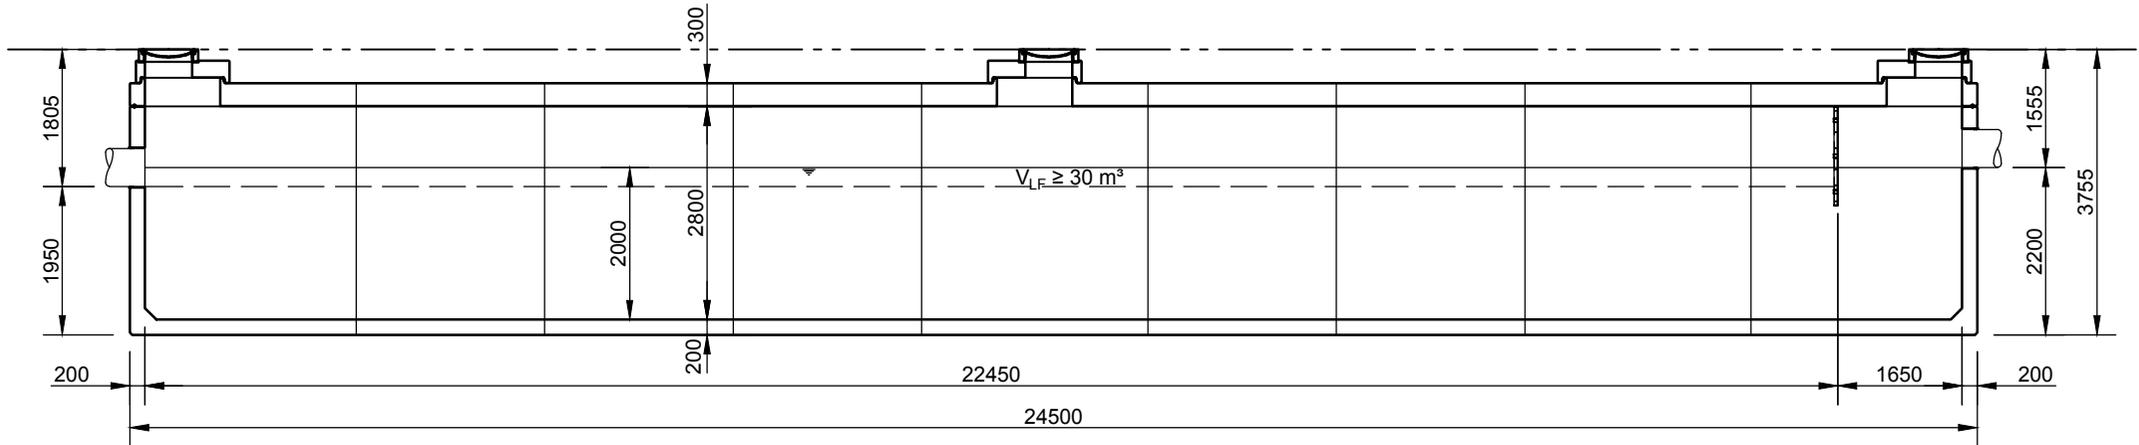

Abdeckungen: Klasse D 400

- Die Höhen der bauseitigen Mörtelfugen sind mit 10 mm angenommen
- Toleranzen der Betonteile nach DIN-V 4034-1

mall
umweltsysteme

Hüfinger Straße 39-45 • D-78166 Donaueschingen
Tel. +49 771/8005-0 • Fax -100 • www.mall.info

Rev.	Beschreibung	Datum	Bearbeitet	Benennung:		Maßstab:
-	Zur Ansicht	14.12.2018	SMartin	RiStWag300 l/s, Standardmaße		1:100
A	Anordnung Elemente geändert	14.12.2018	SMartin			Format: A4
				Zeichnungs-Nr.:		Blatt
				AT-S-OWA-10029		A 1
Alle Rechte und Änderungen vorbehalten						