
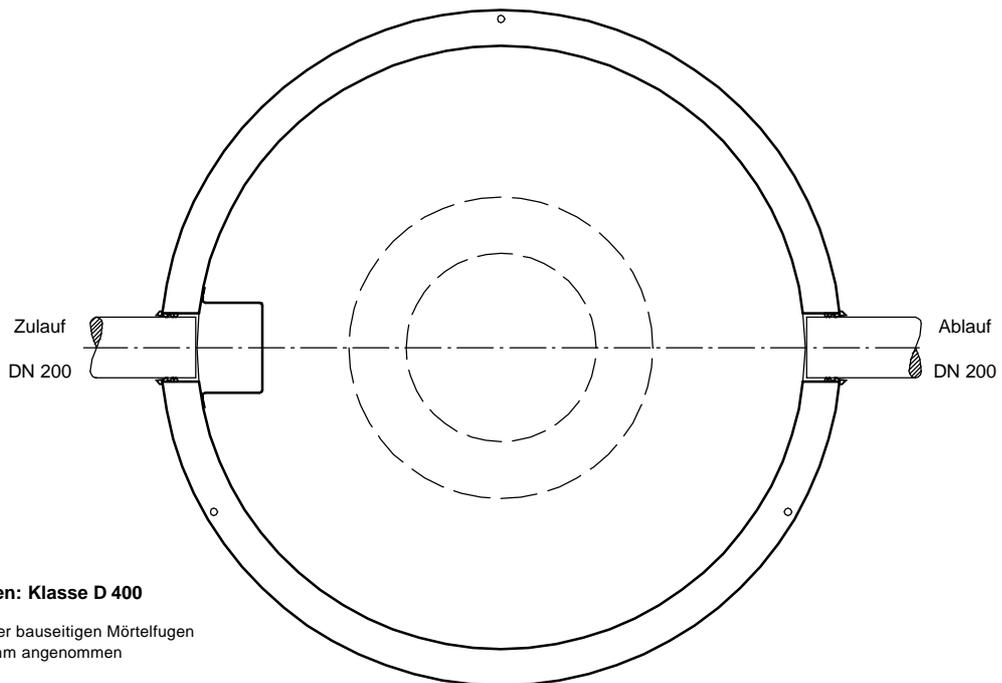


Schlammfang
NEUTRAsed 5000 I

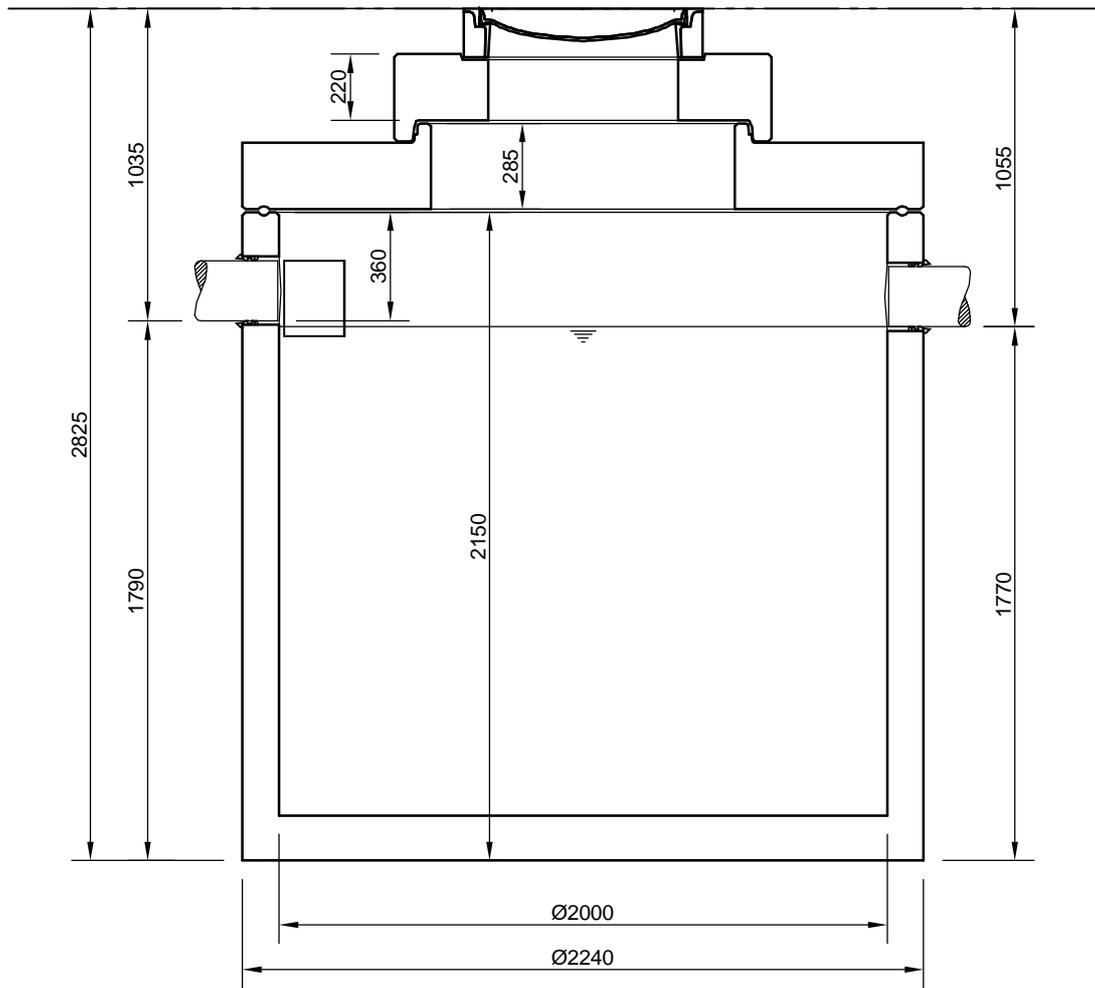

Abdeckungen: Klasse D 400

- Die Höhen der bauseitigen Mörtelfugen sind mit 10 mm angenommen
- Toleranzen der Betonteile nach DIN-V 4034-1

mall
umweltsysteme

Hüfner Straße 39-45 • D-78166 Donaueschingen
Telefon 0 771/8005-0 • Telefax 0 771/8005-100

Änderungen vorbehalten

Zust.	Änderung	Datum	Name	Werkstoff
A	Behälterhöhe	17.07.2012	SM	

Datum: 22.11.11
Name: FSchoend

Benennung:

Zeichnungs-Nr.:

AT-S-S-10073

Maßstab:

1:25
A4

Blatt

von Blatt

Bei dieser Technischen Zeichnung behalten wir uns alle Rechte vor