


Blocktyp 10:

$V_{\text{Gesamt}} \sim 1,8 \text{ m}^3$


$V_{\text{Speicher}} \sim 1,4 \text{ m}^3$

Speicherkoeffizient $\sim 78 \%$

Ansicht Schachtabdeckung Klasse B 125 kN

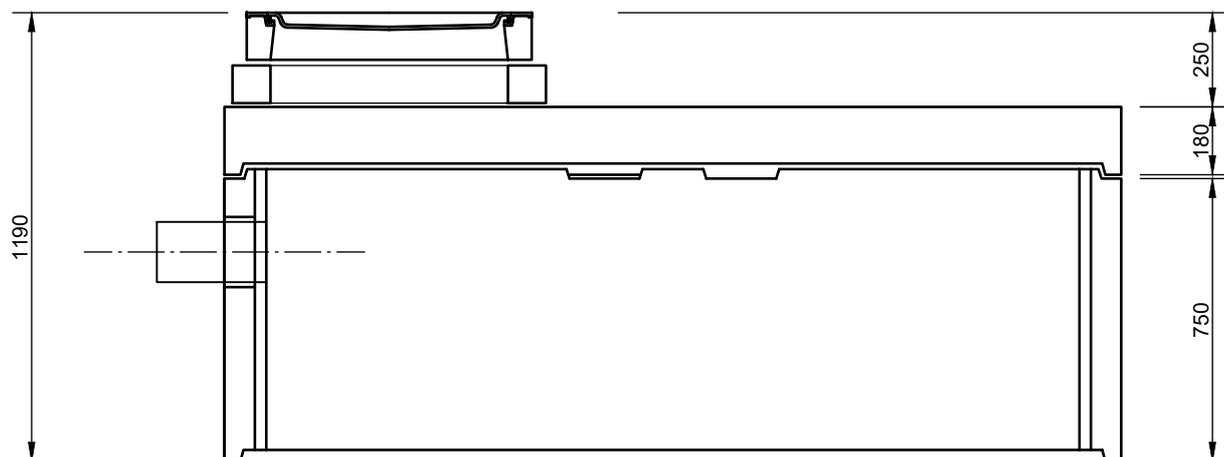

Draufsicht

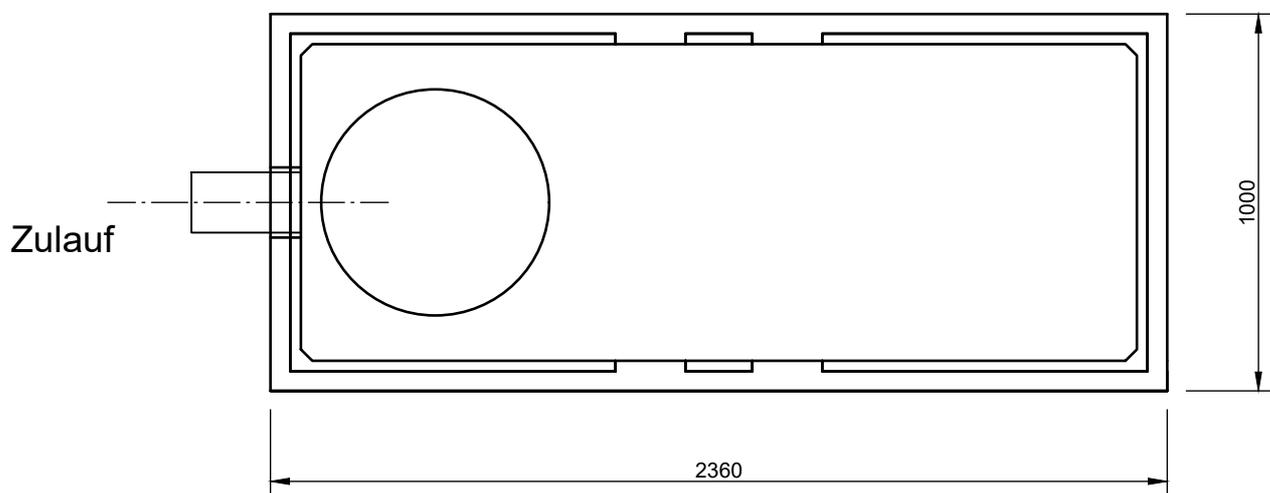

Bedarf		
Anzahl	Bezeichnung	Mat. Nummer
1	CAVI SK-D1.3, FALZ-/LOCHLAGE 1.3	212314
1	CAVI SK-K750, PORENBETON, ZULAUFÖFFGN.	212301
1	Schachtaufbau	

 <p>Hüfanger Straße 39-45 • D-78166 Donaueschingen Telefon: +49 771 8005-0 E-Mail: info@mall.info • www.mall.info</p>	Rev.	Beschreibung	Datum	Bearbeitet	Benennung: Blocktyp 10 Mall-Sickerkammer CaviBox	Maßstab: 1:20
	-	Zur Ansicht	21.10.2020	BDoerr		Format: A4
	Datum	21.10.2020	Erstellt	BDoerr	Zeichnungs-Nr.: RW-S-CV-10061	Blatt -
	Ersatz für		Geprüft	Dörr		
Gewicht		Sachbear.				
Werkstoff		Beleg-Nr.				
		SAP - Mat.				
Alle Rechte und Änderungen vorbehalten						