


Blocktyp 17:

$V_{\text{Gesamt}} \sim 36 \text{ m}^3$


$V_{\text{Speicher}} \sim 31 \text{ m}^3$

Speicherkoeffizient $\sim 86 \%$


Obere Lage

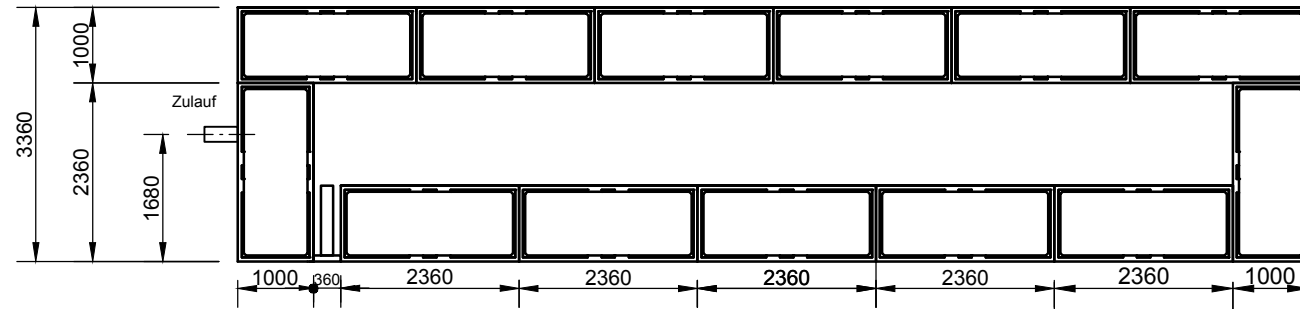

Draufsicht

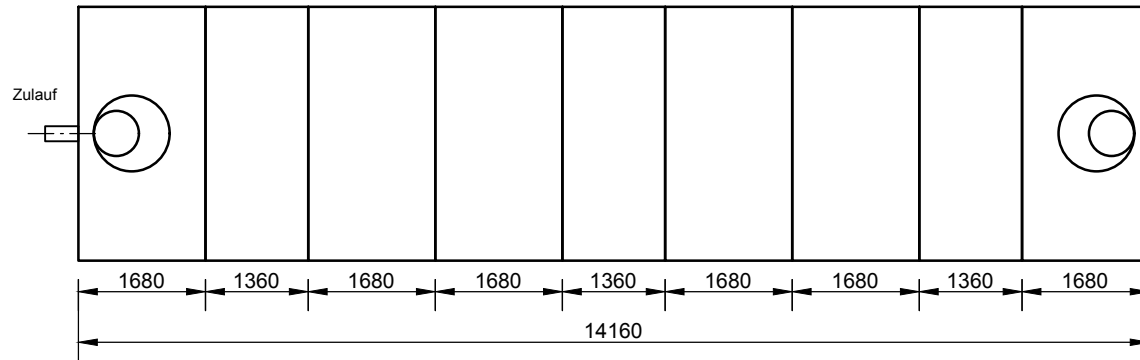

Längsschnitt

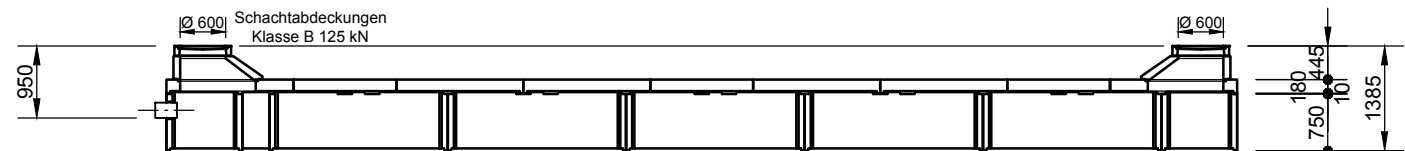

Anzahl	Bezeichnung	Mat. Nr.
3	CAVI SK-D3.1, FALZLAGE 3.1, OHNE ÖFFNUNG	212325
4	CAVI SK-D4.1A, FALZLAGE 4.1A, OHNE ÖFFN.	212333
2	CAVI SK-D4.4, FALZ-/LOCHLAGE 4.4	212332
12	CAVI SK-K750, PORENBETON, GESCHLOSSEN	212300
1	CAVI SK-K750, PORENBETON, ZULAUFÖFFGN.	212301
1	CAVI SK-Z1, ZWISCHENWAND B/H: 350/750 MM	212308
2	Schachtaufbau	

mall
umweltsysteme

Hüfanger Straße 39-45 • D-78166 Donaueschingen
Telefon: +49 771 8005-0
E-Mail: info@mall.info • www.mall.info

Rev.	Beschreibung	Datum	Bearbeitet	Benennung:	Maßstab:
-	Zur Ansicht	27.10.2020	BDoerr	Blocktyp 17	1:100
				Mall-Sickerkammer CaviBox	Format: A4
				Zeichnungs-Nr.: RW-S-CV-10068	Blatt: -
				Alle Rechte und Änderungen vorbehalten	