



Blocktyp 19:
 V_{Gesamt} ~ 59 m³
 V_{Speicher} ~ 51 m³
 Speicherkoeffizient ~ 86 %


Obere Lage

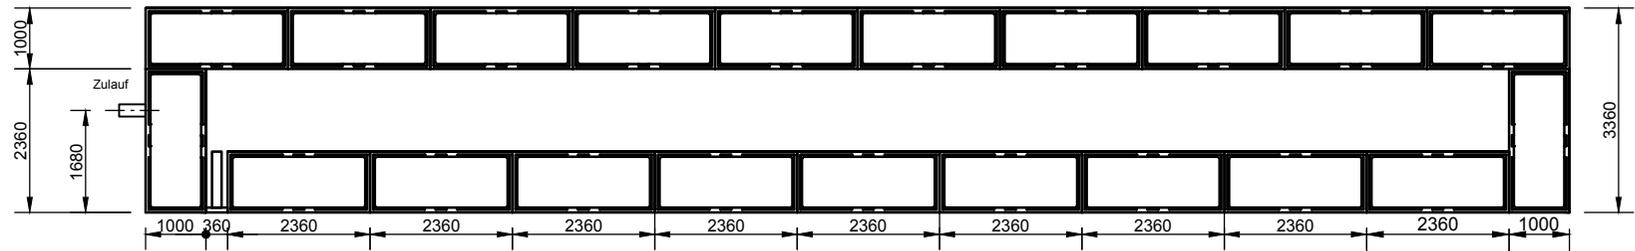

Draufsicht

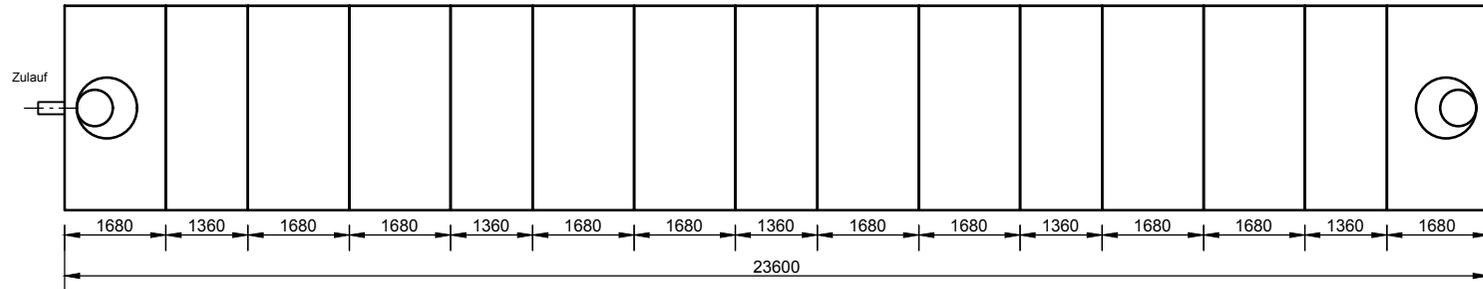

Längsschnitt

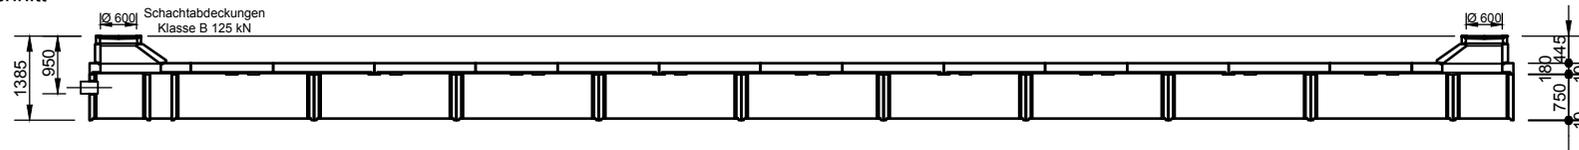

Anzahl	Bezeichnung	Mat. Nr.
5	CAVI SK-D3.1, FALZLAGE 3.1, OHNE ÖFFNUNG	212325
8	CAVI SK-D4.1A, FALZLAGE 4.1A, OHNE ÖFFN.	212333
2	CAVI SK-D4.4, FALZ-/LOCHLAGE 4.4	212332
20	CAVI SK-K750, PORENBETON, GESCHLOSSEN	212300
1	CAVI SK-K750, PORENBETON, ZULAUFÖFFGN.	212301
1	CAVI SK-Z1, ZWISCHENWAND B/H: 350/750 MM	212308
2	Schachtaufbau	

mall
 umweltsysteme

Hüfanger Straße 39-45 • D-78166 Donaueschingen
 Telefon: +49 771 8005-0
 E-Mail: info@mall.info • www.mall.info

Rev.	Beschreibung	Datum	Bearbeitet	Benennung:	Maßstab:
-	Zur Ansicht	27.10.2020	BDoerr	Blocktyp 19	1:125
				Mall-Sickerkammer CaviBox	Format:
					A4
Datum	27.10.2020	Erstellt	BDoerr	Zeichnungs-Nr.:	Blatt
Ersatz für		Geprüft		RW-S-CV-10070	-
Gewicht		Sachbear.	Dörr		
Werkstoff		Beleg-Nr.			
		SAP - Mat.			
Alle Rechte und Änderungen vorbehalten					