


**Blocktyp 24:**

$V_{\text{Gesamt}} \sim 31 \text{ m}^3$


$V_{\text{Speicher}} \sim 26 \text{ m}^3$

Speicherkoeffizient  $\sim 85 \%$


Obere Lage

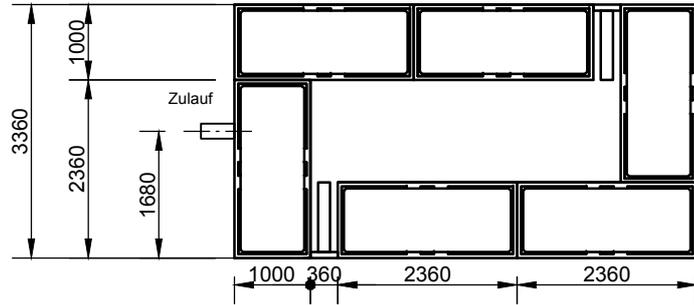


Untere Lage

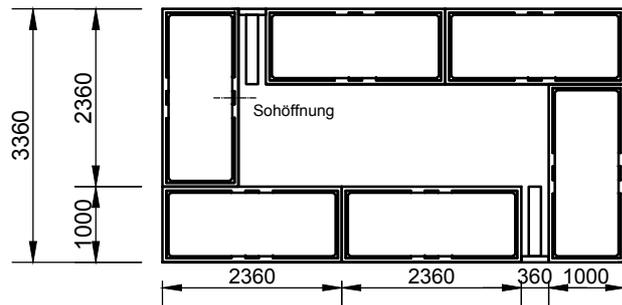

Draufsicht

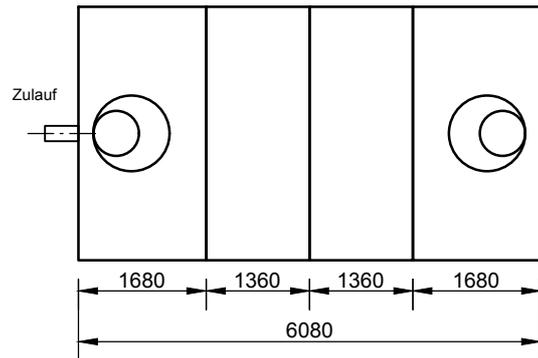

Längsschnitt

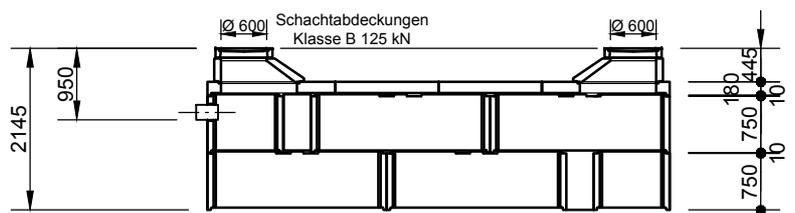

Anzahl	Bezeichnung	Mat. Nr.
2	CAVI SK-D3.1, FALZLAGE 3.1, OHNE ÖFFNUNG	212325
2	CAVI SK-D4.4, FALZ-/LOCHLAGE 4.4	212332
10	CAVI SK-K750, PORENBETON, GESCHLOSSEN	212300
1	CAVI SK-K750, PORENBETON, ZULAUFÖFFGN.	212301
1	CAVI SK-K750, PORENBETON, SOHLÖFFNUNG	212303
4	CAVI SK-Z1, ZWISCHENWAND B/H: 350/750 MM	212308
2	Schachtaufbau	

	Rev.	Beschreibung	Datum	Bearbeitet	Benennung: Blocktyp 24 Mall-Sickerkammer CaviBox	Maßstab: 1:100 Format: A4
	-	Zur Ansicht	02.11.2020	BDoerr		
	Datum	02.11.2020	Erstellt	BDoerr	Zeichnungs-Nr.: RW-S-CV-10075	Blatt -
	Ersatz für		Geprüft			
Gewicht		Sachbear.	Dörr	Alle Rechte und Änderungen vorbehalten		
Werkstoff		Beleg-Nr.				
		SAP - Mat.				