


Mall-Substratfilter ViaPlus 6600


Schachtabdeckung Kl. B

Schnitt A-A

Abstand Rohrsohle
bis OK Granulat
▼ 100mm

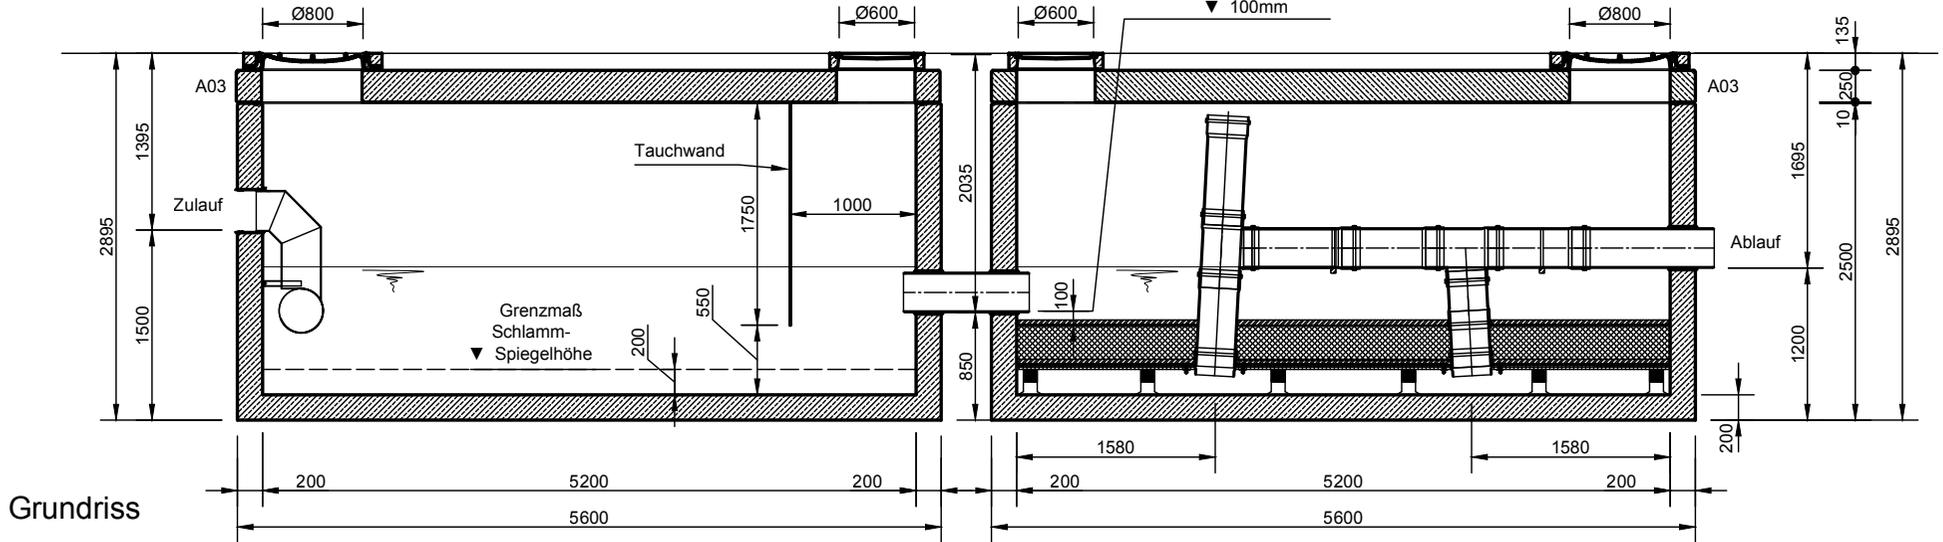

Grundriss

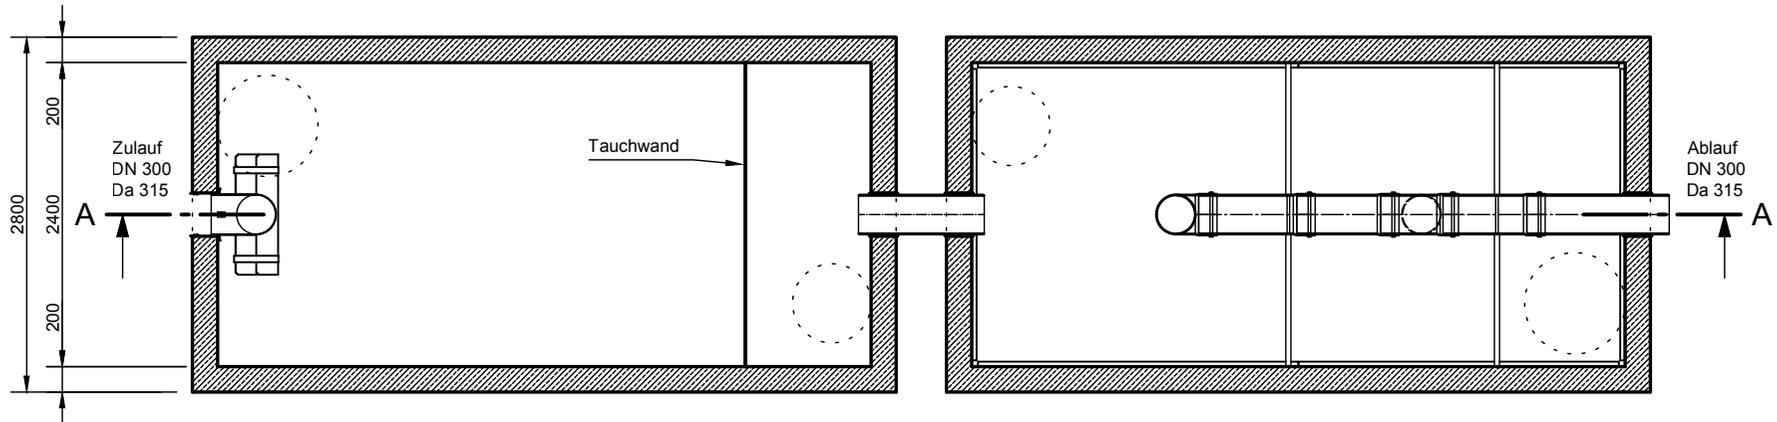

mall
umweltsysteme

Rev.	Beschreibung	Datum	Bearbeitet	Benennung:		Maßstab:
-	ZLTeil angep.	30.05.2023	KMeichel	Mall-Substratfilter ViaPlus 6600		1:60
						Format:
						A4
Datum	30.05.2023	Erstellt	KMeichel	Zeichnungs-Nr.:		Blatt
Ersatz für		Geprüft		RW-S-SF-10073		-
Gewicht		Sachbear.	Lienhard			
Werkstoff		Beleg-Nr.				
		SAP - Mat.				

Alle Rechte und Änderungen vorbehalten