



Mall-Löschwasserbehälter LW 300
 Nenninhalt 300,00 m³
 Schachtabdeckung Kl. D

Schnitt A-A

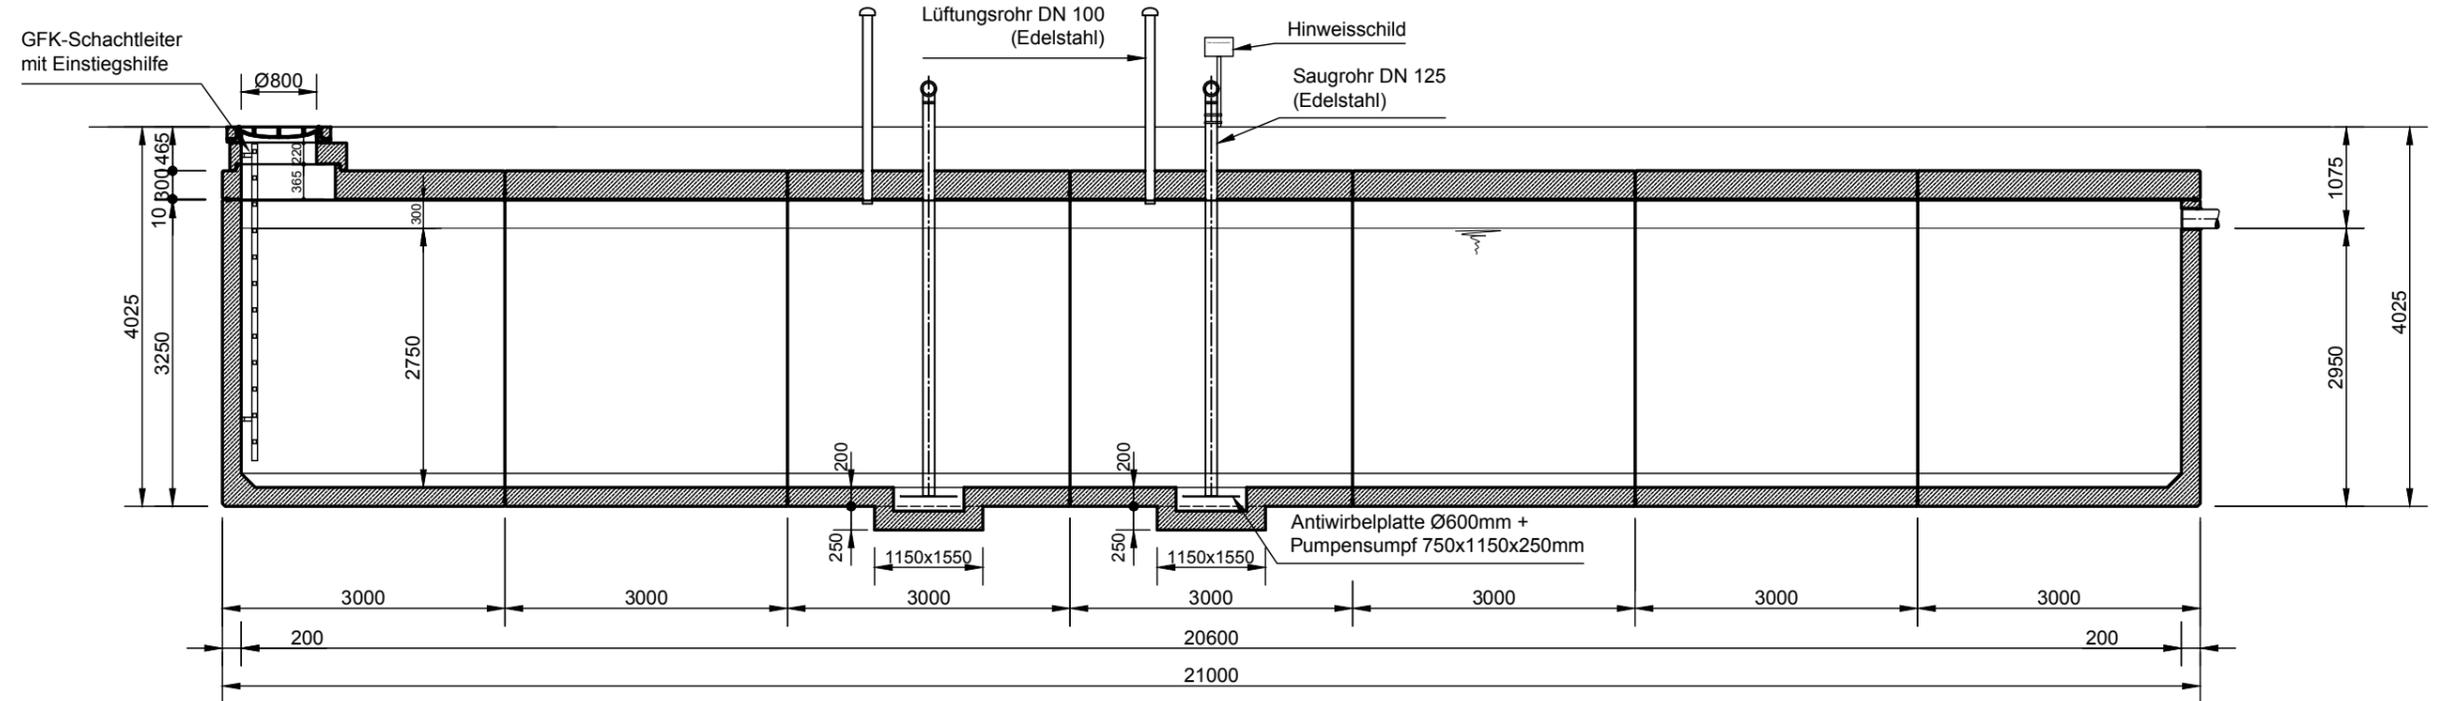

Grundriss

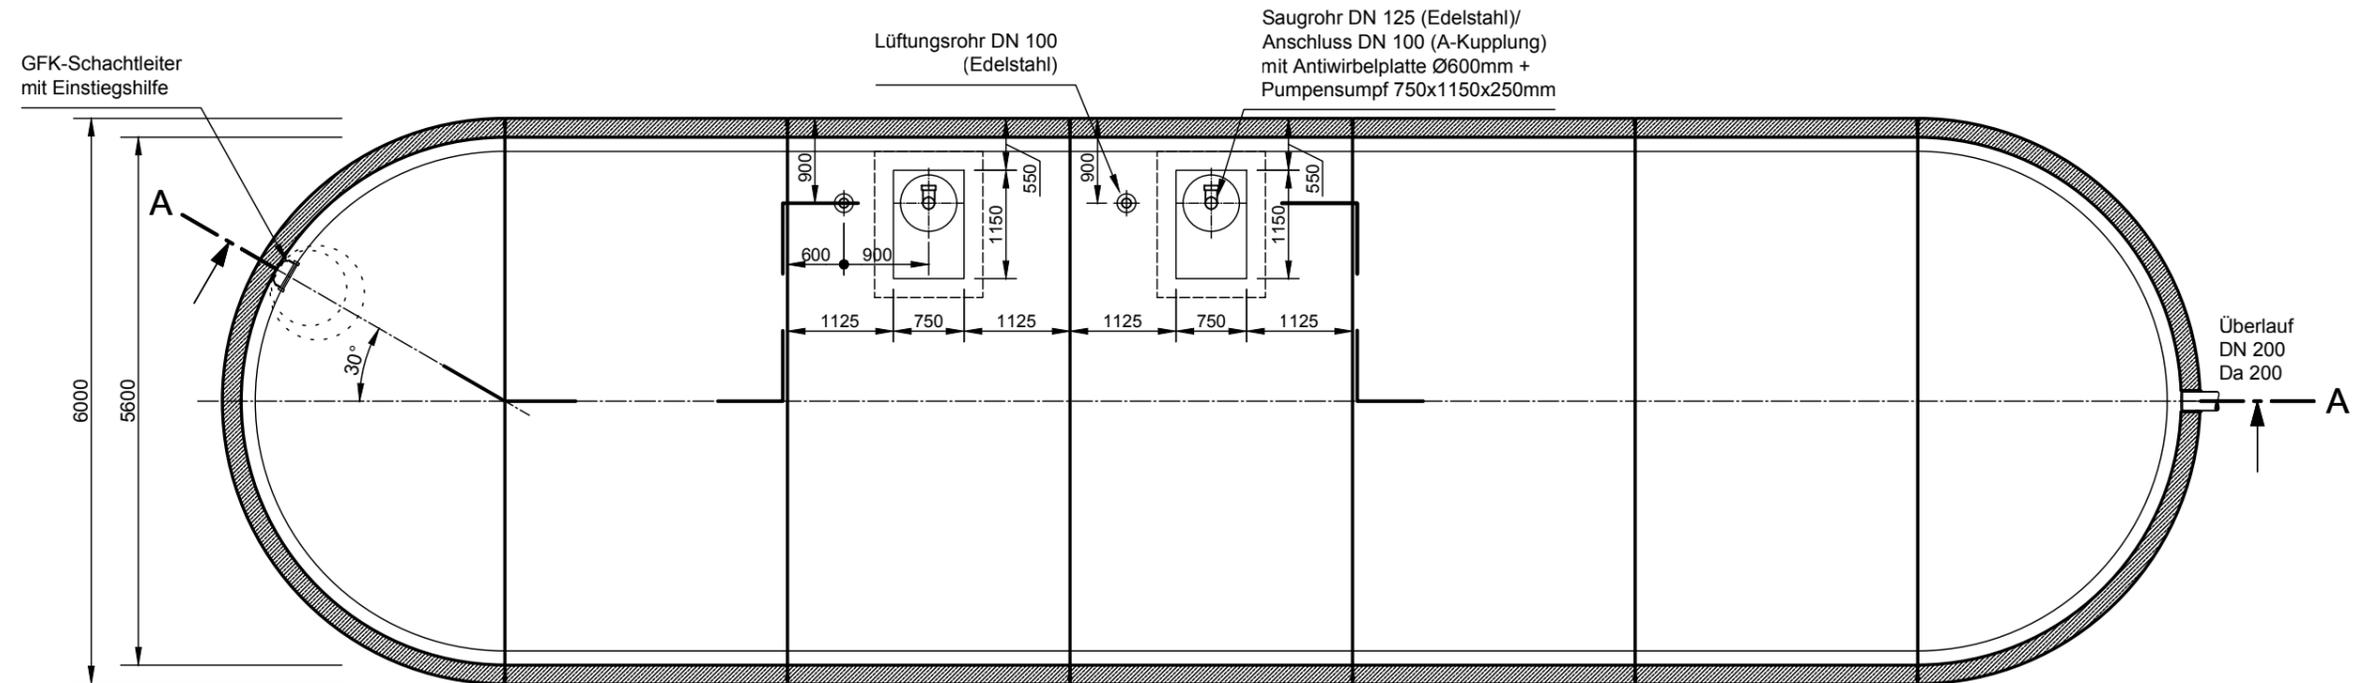

mall
 umweltsysteme

Rev.	Beschreibung	Datum	Bearbeitet	Benennung:	Maßstab:
-	Zur Ansicht	02.05.2023	KMeichel	Mall-Löschwasserbehälter LW 300	1:75
				Zeichnungs-Nr.:	Blatt
				RW-S-LW-10128	-
				Alle Rechte und Änderungen vorbehalten	