Mall-Lamellenklärer
ViaTub 18L 272

Schachtabdeckung Klasse B - 125 kN

Schnitt A-A

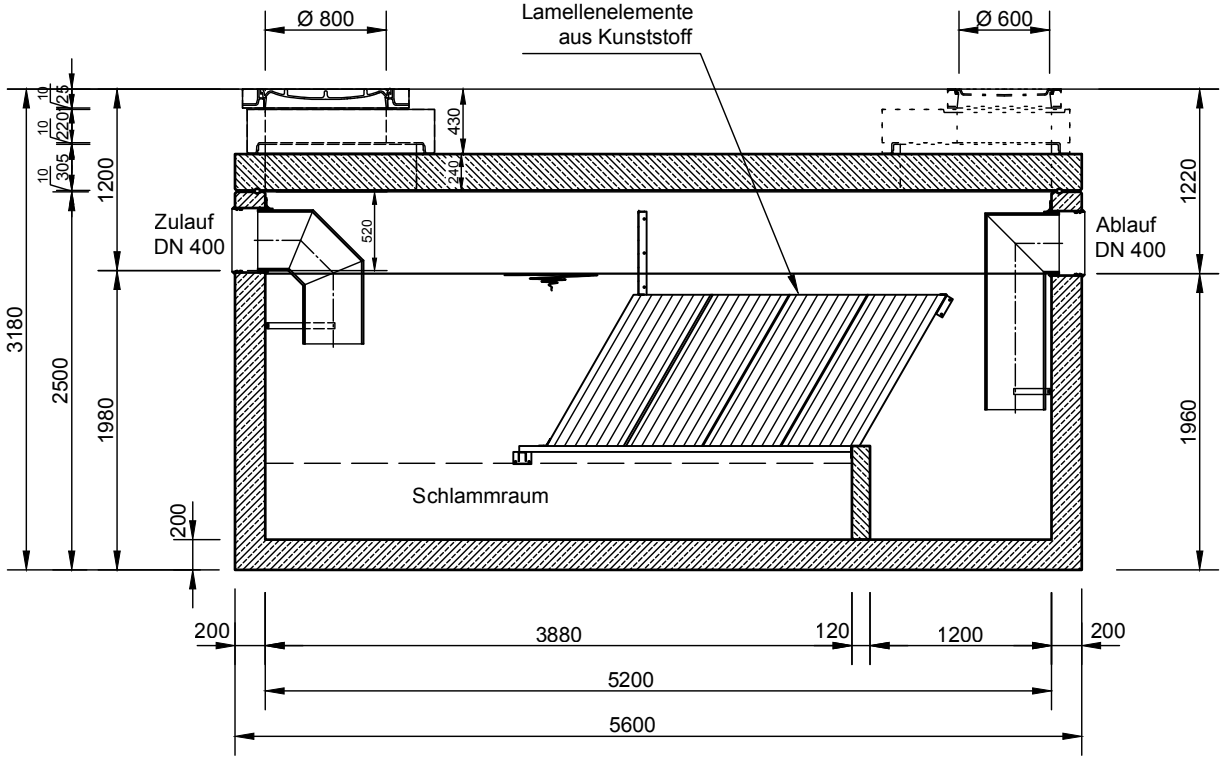

Grundriss

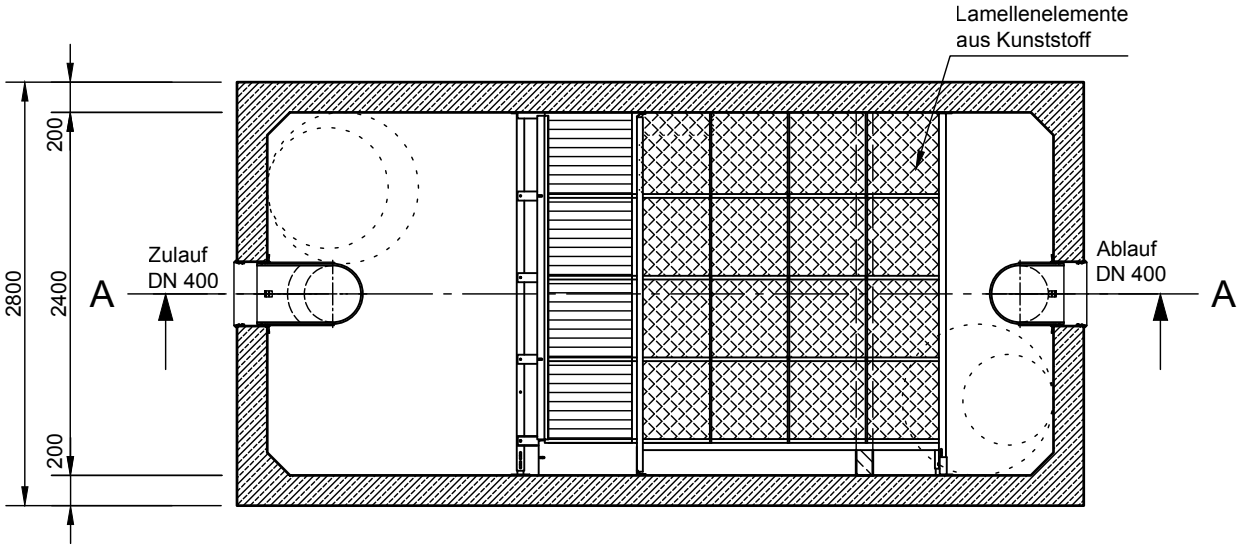

Rev.	Beschreibung	Datum	Bearbeitet
-	Zur Ansicht	06.10.2016	BDoerr
A	Zeichnungskopf	10.12.2020	KSchelbl

Benennung: Mall-Lamellenklärer ViaTub 18L 272

Maßstab: 1:50

Format: A4

Datum	11.08.2016	Erstellt	bdoerr
Ersatz für		Geprüft	
Gewicht		Sachbear.	Dörr
Werkstoff		Beleg-Nr.	
		SAP - Mat.	

Zeichnungs-Nr.: RW-S-LK-10228 A

Blatt 1

mall umweltsysteme

Alle Rechte und Änderungen vorbehalten