Mall-Regenspeicher Family Gartenfilter
F GF 12500
Nutzvolumen 12,50 m³

Schachtabdeckung Klasse A

Schnitt A-A

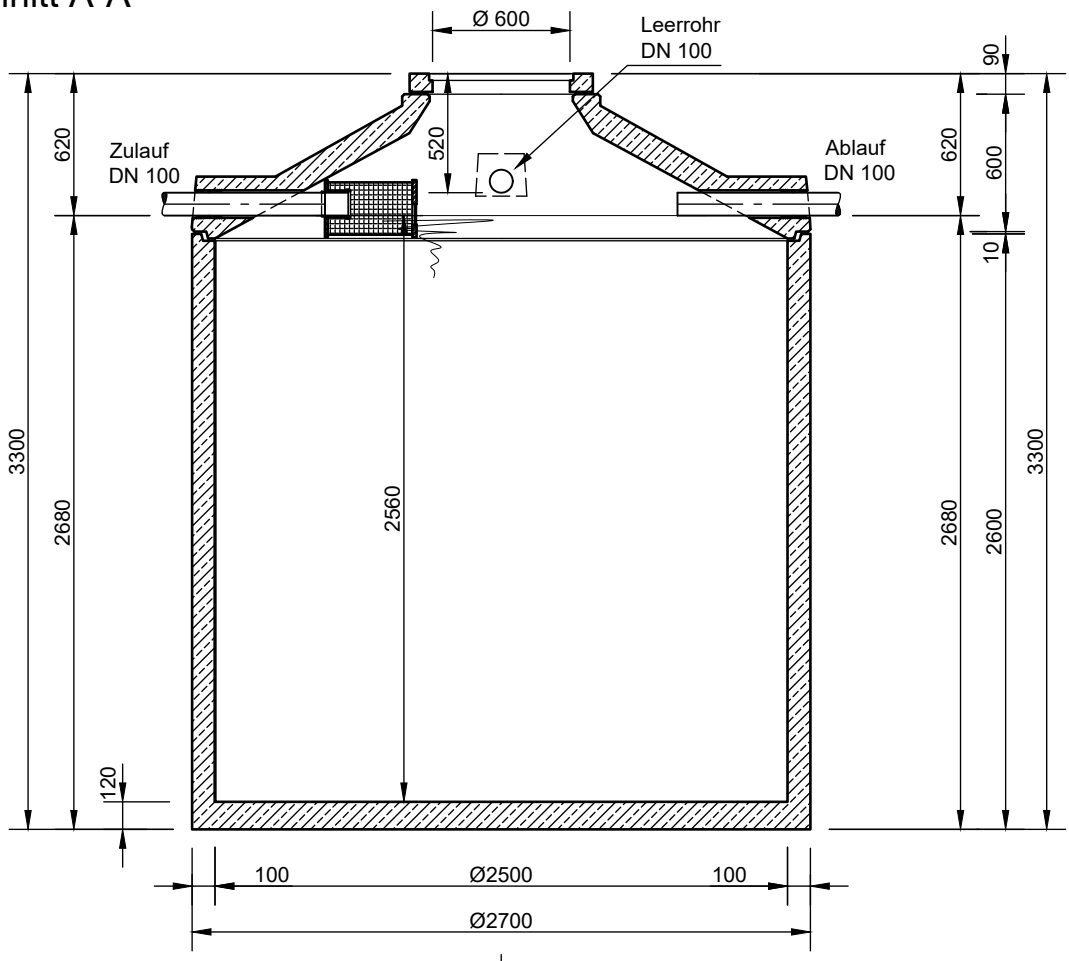

Grundriss

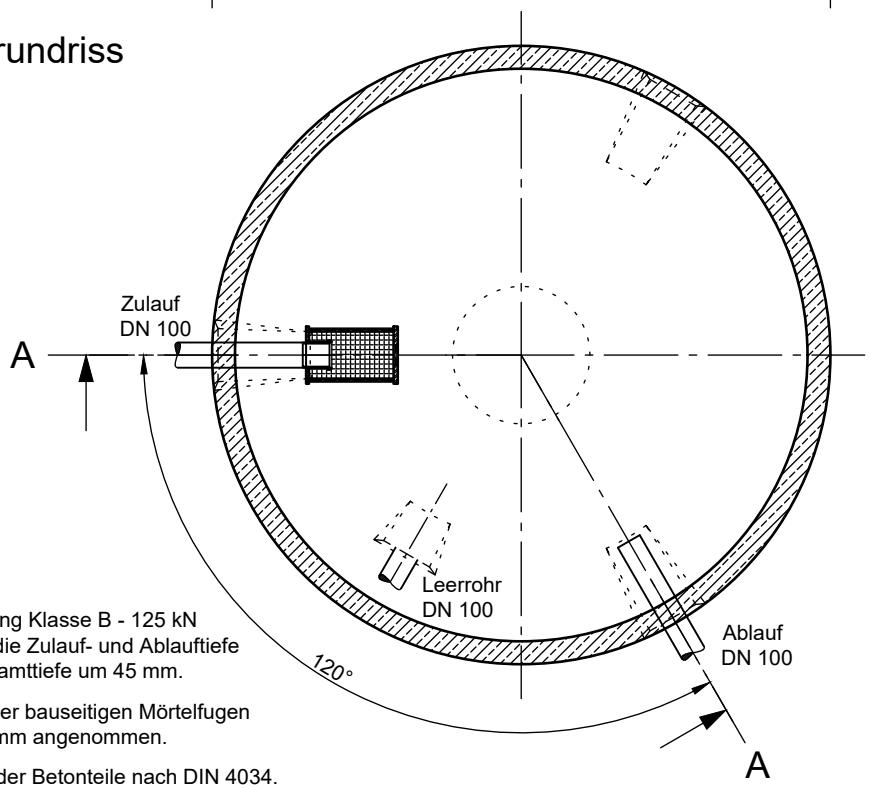

- Mit Abdeckung Klasse B - 125 kN erhöht sich die Zulauf- und Ablauftiefe und die Gesamttiefe um 45 mm.
- Die Höhen der bauseitigen Mörtelfugen sind mit 10 mm angenommen.
- Toleranzen der Betonteile nach DIN 4034.

mall umweltsysteme

Rev.	Beschreibung	Datum	Bearbeitet
-	Zur Ansicht	13.12.2017	KMeichel

Datum	13.12.2017	Erstellt	KMeichel
Ersatz für		Geprüft	
Gewicht		Sachbear.	Lienhard
Werkstoff		Beleg-Nr.	
		SAP - Mat.	

Benennung: Mall-Regenspeicher Family Gartenfilter F GF 12500

Maßstab: 1:33

Format: A4

Zeichnungs-Nr.: RW-S-RB-20424 - Blatt 1

Alle Rechte und Änderungen vorbehalten